


VILLE DE PIA
Lotissement "DOMAINE MAS DU CRES"
Tranche 1

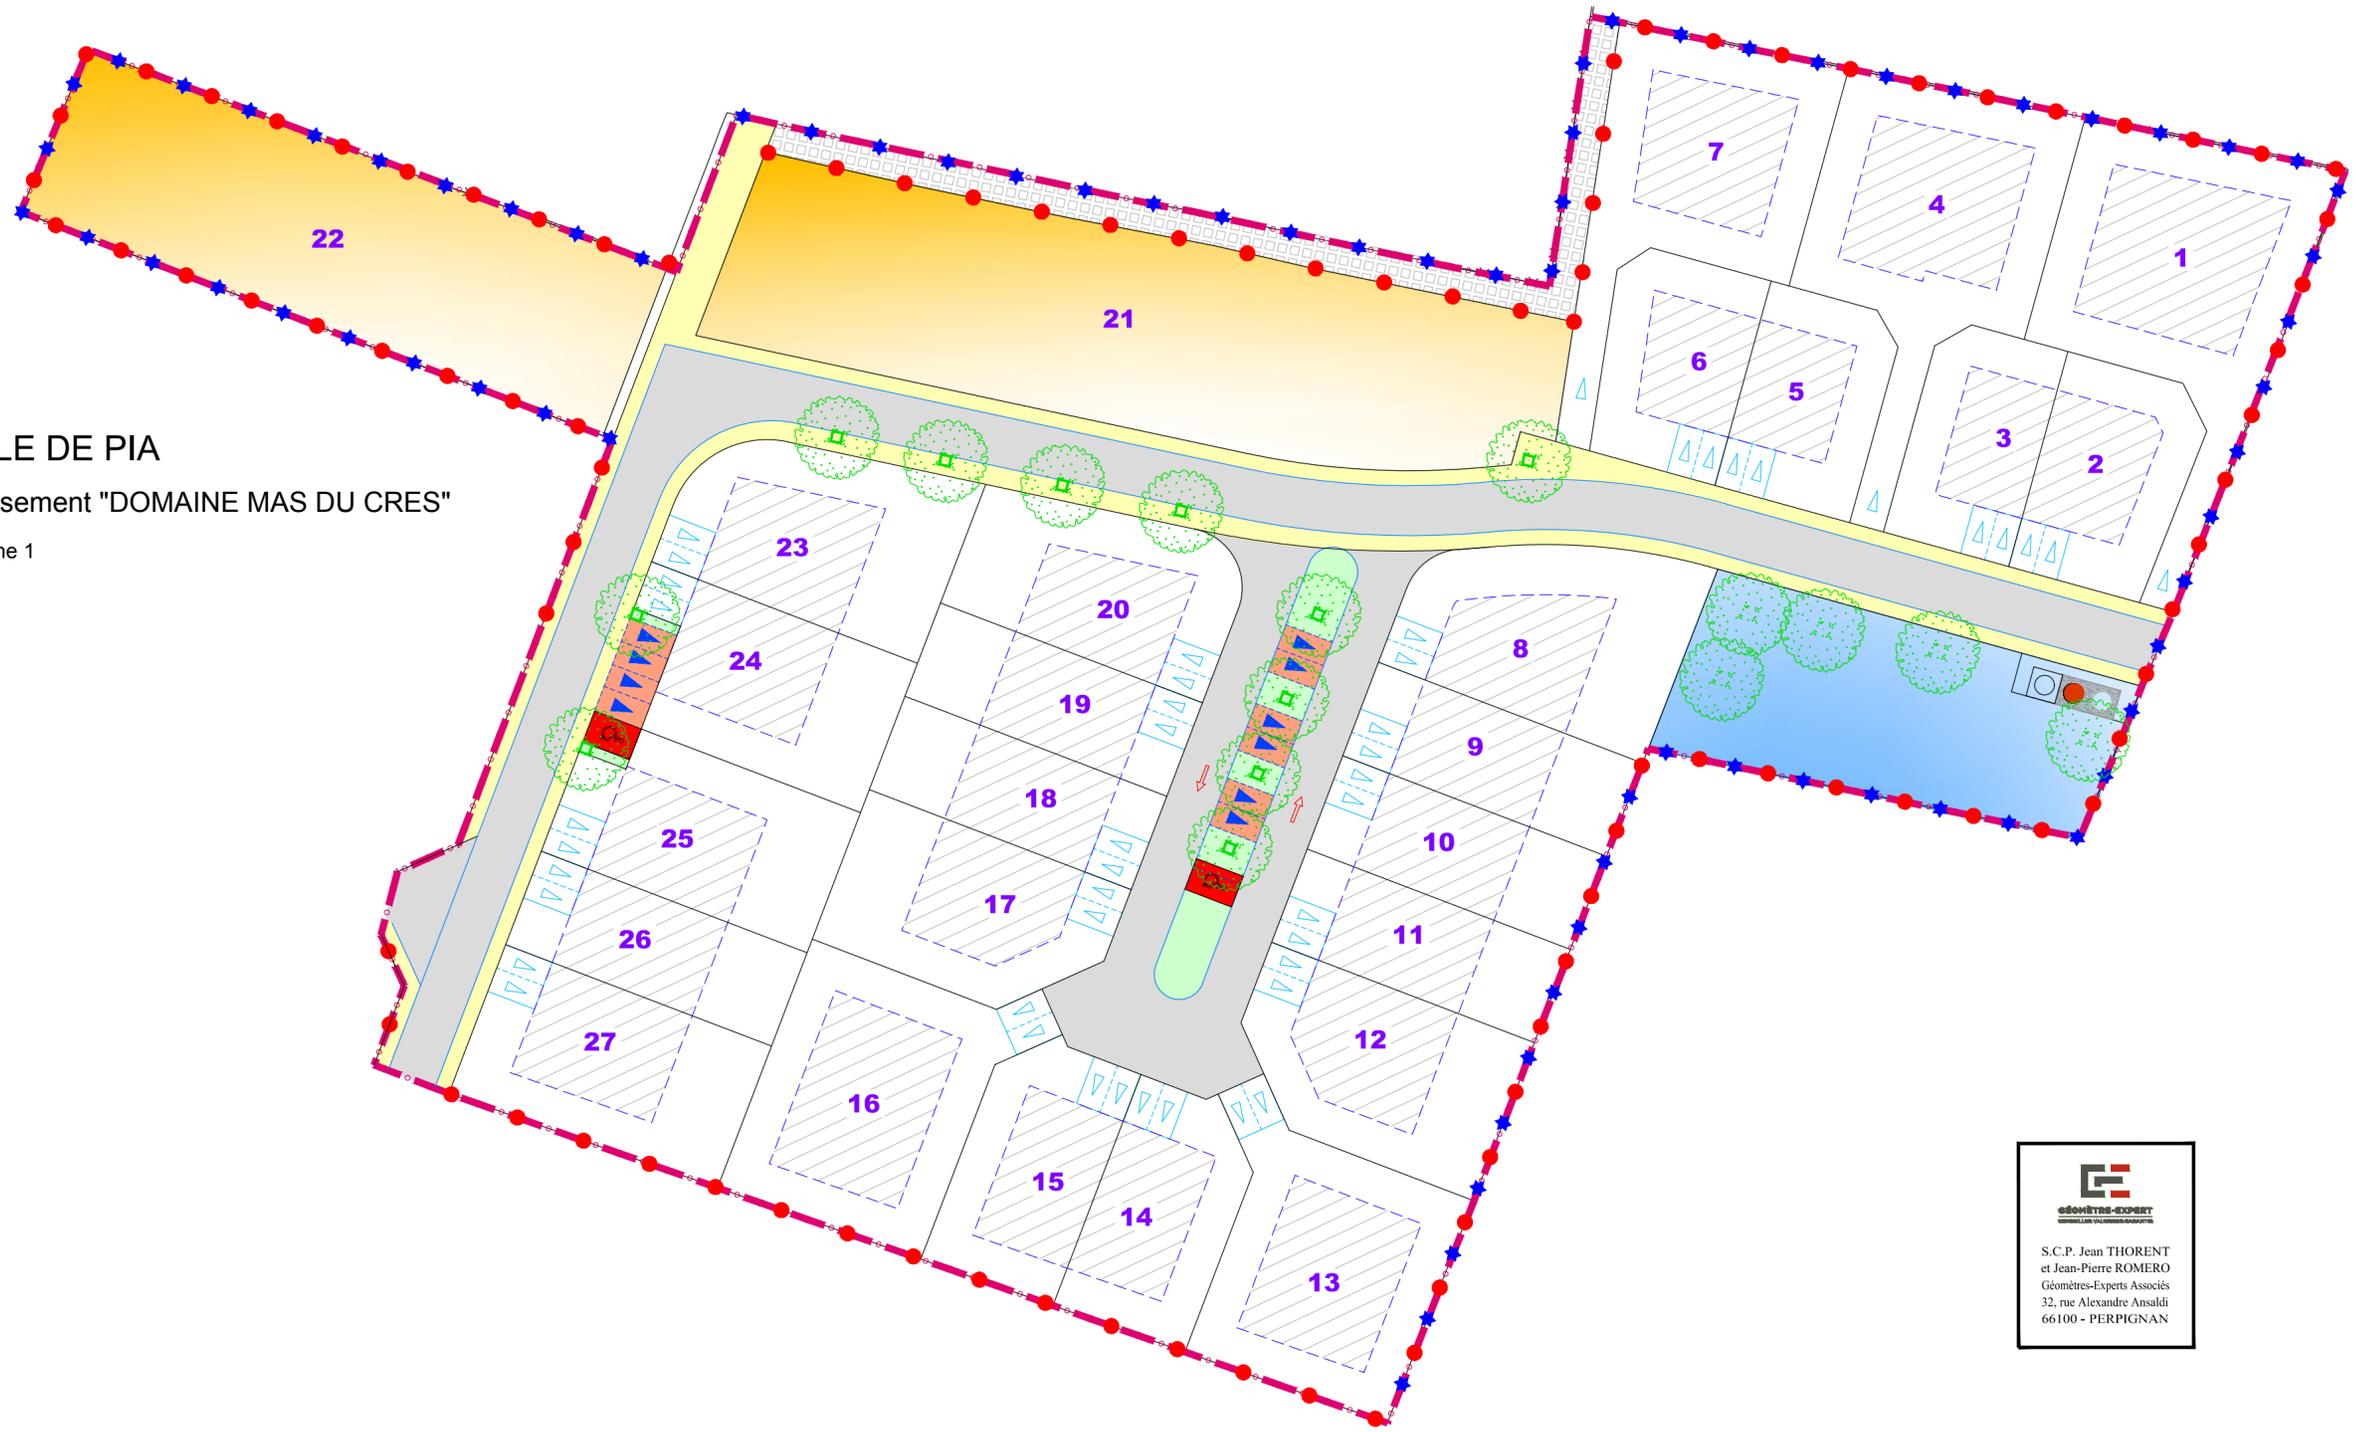

S.C.P. Jean THORENT
et Jean-Pierre ROMERO
Géomètres-Experts Associés
32, rue Alexandre Ansaldo
66100 - PERPIGNAN