


Surf. Habit:
90,75m²

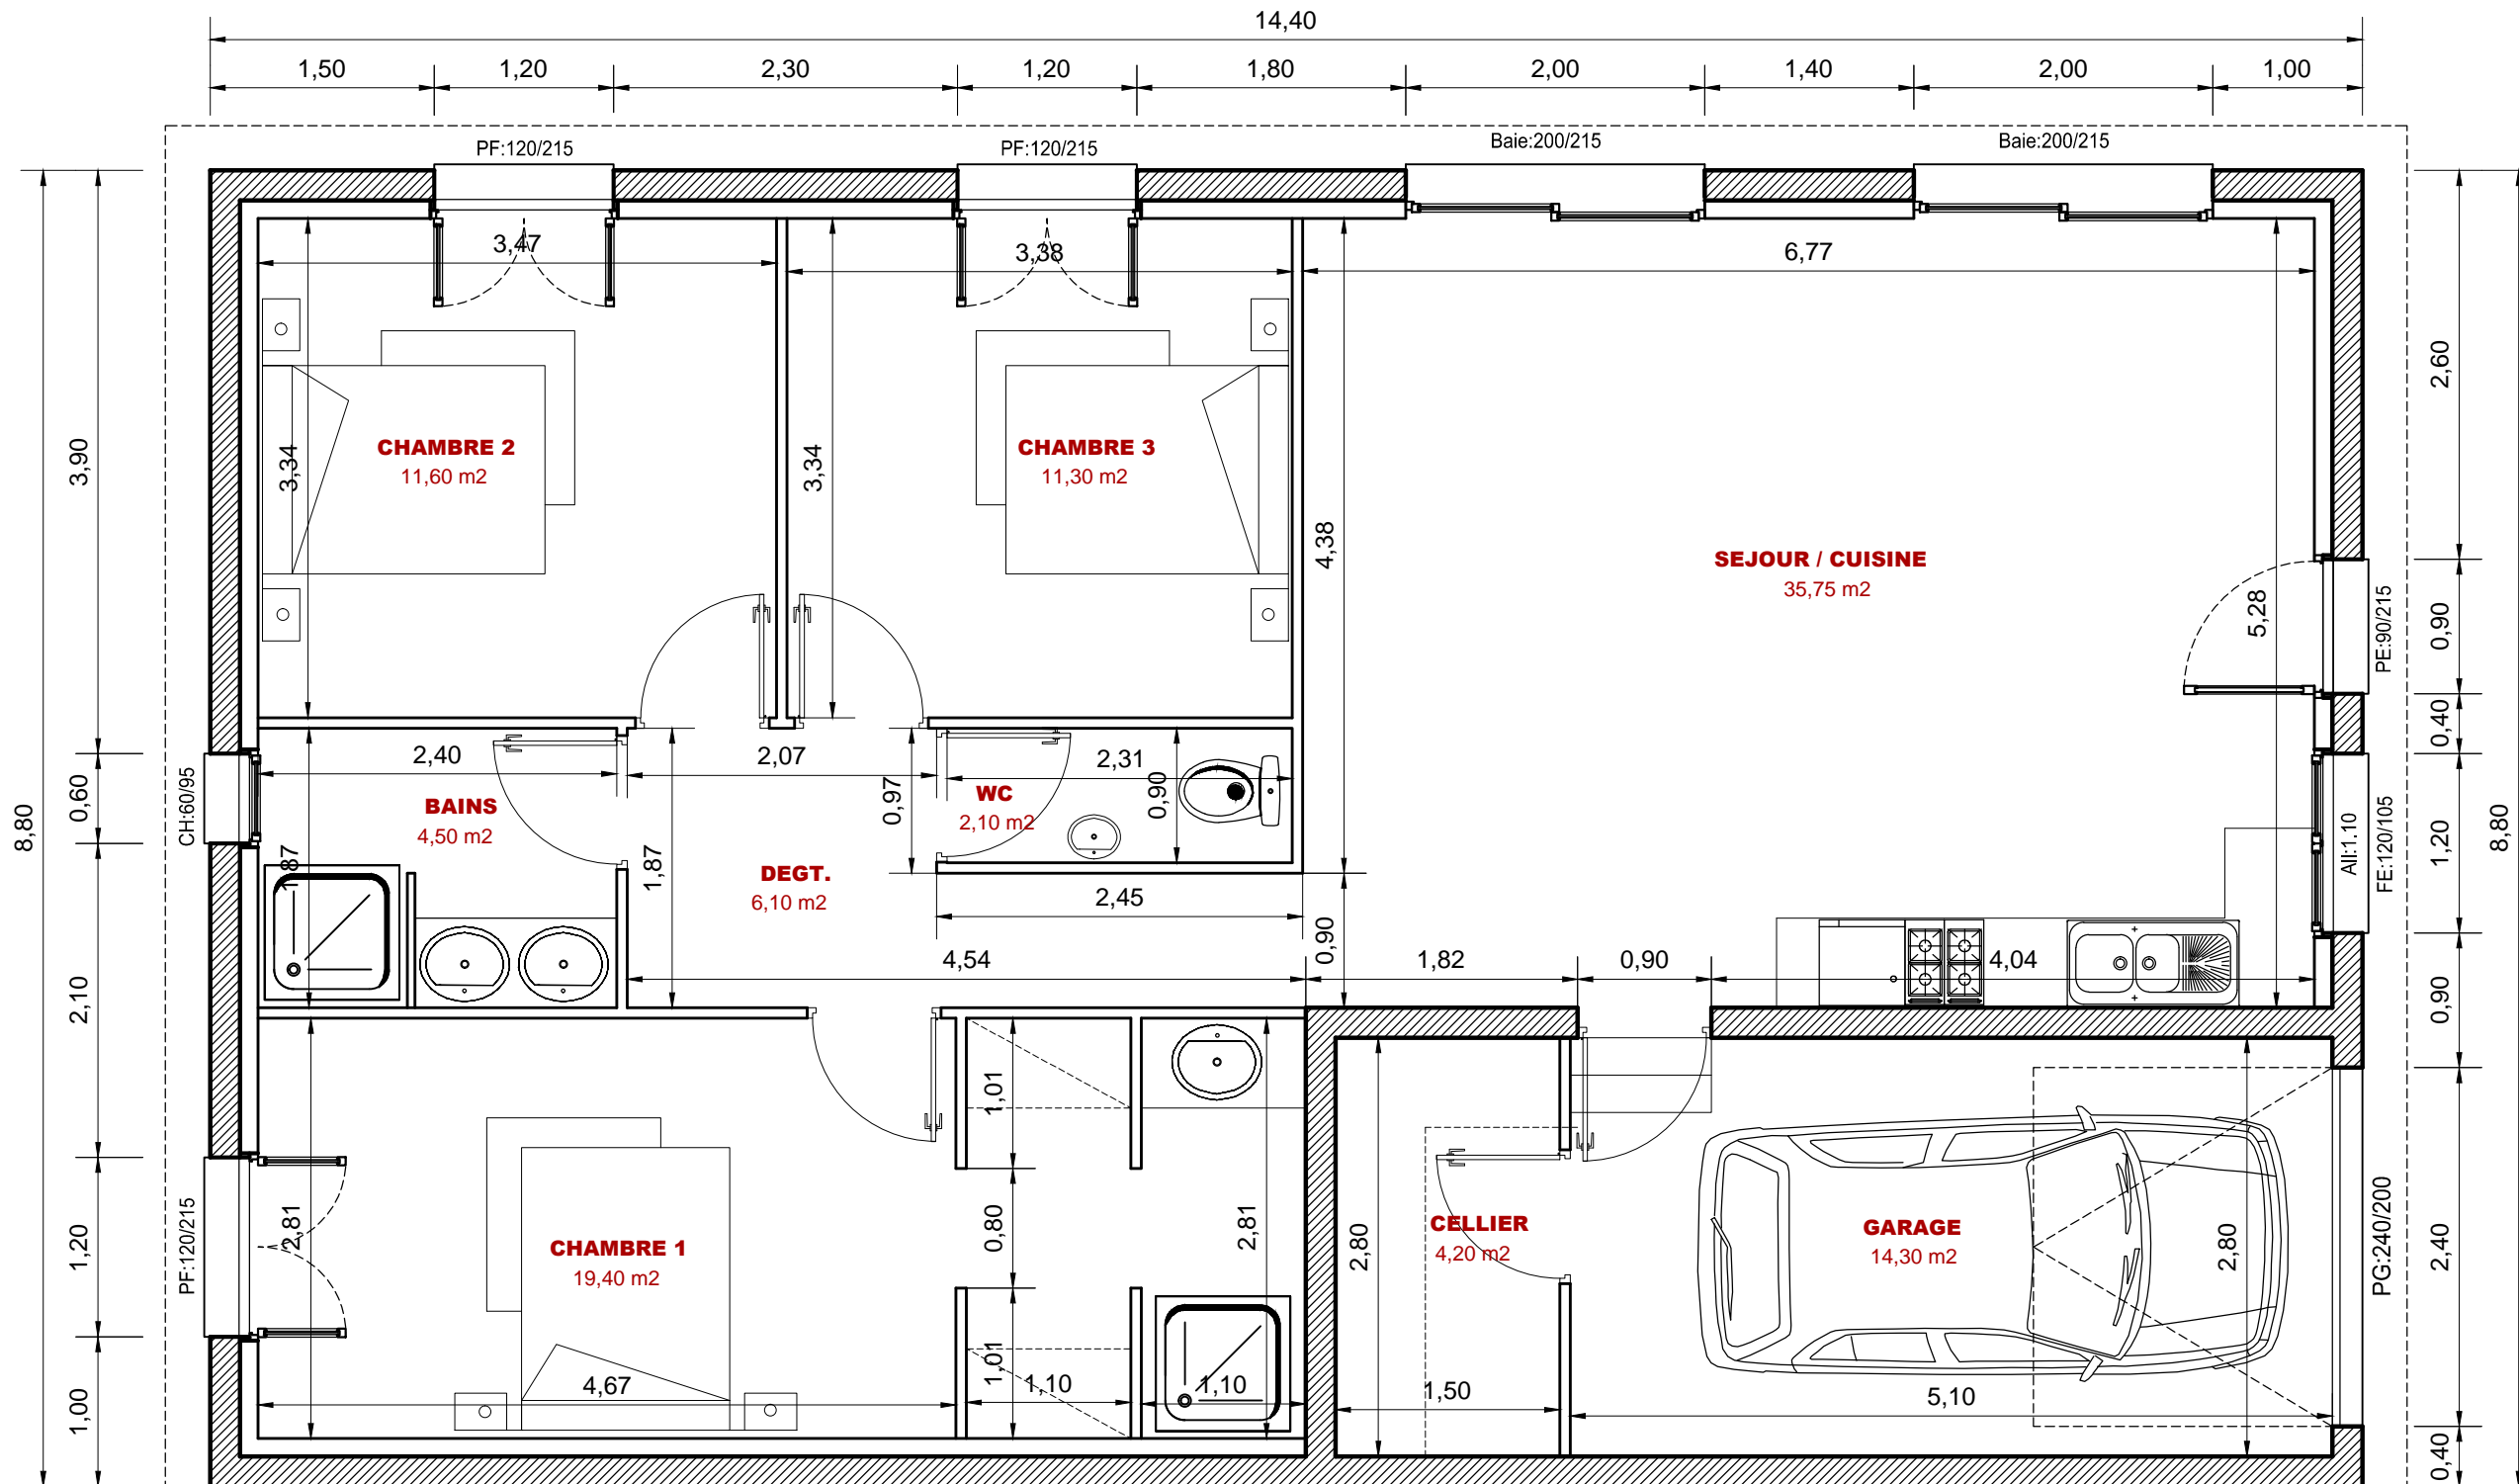

PERMIS DE CONSTRUIRE	
PROJET	28/01/2016
Commune de CANOHES ZAC EL CRUSAT Lot 138 Surf.: 290m ²	
ECHELLE : 1/50°	CELLULE
PCMI 3	